

N°AT-CMA-O-2023-124

**Arrêté temporaire
Portant réglementation de la circulation**

D 20 et D 971b7, communes de Saint-Pierre-de-Coutances et Bricqueville-la-Blouette

LE PRÉSIDENT DU CONSEIL DÉPARTEMENTAL DE LA MANCHE

Vu le Code général des collectivités territoriales et notamment les articles L3221-4 et L3221-5,

Vu le Code de la route et notamment les articles R. 411-5 et R. 411-8

Vu l'Instruction interministérielle sur la signalisation routière et notamment le livre 1, 4ème partie, signalisation de prescription

Vu la loi n° 82-213 du 2 mars 1982 et la loi n° 82-623 du 22 juillet 1982 relative aux droits et libertés des communes, des départements et des régions

Vu le décret n° 2004-374 du 29 avril 2004 modifié, relatif aux pouvoirs des Préfets, à l'organisation et à l'action des services de l'Etat dans les régions et les départements

Vu l'arrêté ministériel du 24 novembre 1967 relatif à la signalisation des routes et des autoroutes, modifié par l'arrêté du 6 décembre 2011

Vu l'arrêté du président du conseil départemental de la Manche, n° ARR-2023-59, du 3 février 2023, applicable à partir du 6 février 2023, portant délégation de signature à Madame la responsable de l'agence technique départementale du centre Manche.

Vu la demande de l'entreprise CIRCET et son sous traitant l'entreprise OBGENIOUS CONSULTING en date du 27/03/2023 sollicitant l'autorisation de réaliser des travaux du 03/04/2023 au 12/05/2023,

Considérant que pendant les travaux de déploiement de Fibre Optique (tirage de câble) la circulation sur la D 20 du PR 0+0199 au PR 2+0603 (Saint-Pierre-de-Coutances et Bricqueville-la-Blouette) situés hors agglomération et sur la D 971b7 du PR0+0370 au PR0+0208 (Bricqueville-la-Blouette) situés hors agglomération s'effectuera par alternat commandé par feux tricolores conforme au schéma n° CF 24 du manuel du chef de chantier "Chaussées bidirectionnelles" ou par alternat commandé manuellement par piquet K 10 tenus par deux ou trois agents de l'entreprise avec ou sans moyens radio. conforme au schéma n° CF 23

ARRÊTE

Article 1 : À compter du 03/04/2023 et jusqu'au 12/05/2023, la circulation des véhicules est alternée par feux ou K10 avec une longueur maximale de 300 mètres sur les D 20 du PR 0+0199 au PR 2+0603 (Saint-Pierre-de-Coutances et Bricqueville-la-Blouette) situés hors agglomération et D 971b7 du PR0+0370 au PR0+0208 (Bricqueville-la-Blouette) situés hors agglomération, sur décision du gestionnaire de la voirie.

Article 2 : À compter du 03/04/2023 et jusqu'au 12/05/2023,

- Tous les travaux sont interdits, les vendredis après-midi et les après-midi des veilles de jours fériés ainsi que les jours fériés et les week-ends (samedis et dimanches)
- En dehors des périodes de travaux (soir, vendredi après-midi ou après-midi des veilles de jours fériés et les week-ends) la circulation devra être pleinement rétablie sans restriction de circulation.

Article 3 : La signalisation réglementaire conforme aux dispositions de l'Instruction Interministérielle sur la signalisation routière sera mise en place par l'entreprise chargée des travaux.

Article 4 : Les dispositions définies par le présent arrêté prendront effet le jour de la mise en place de la signalisation.

Article 5 : Monsieur le Directeur général des services et Monsieur le commandant du groupement de gendarmerie de la Manche sont chargés chacun en ce qui le concerne de l'exécution du présent arrêté qui sera publié et affiché conformément à la réglementation en vigueur.

Fait à Coutances, le _____

**Pour le Président et par délégation,
La responsable de l'agence technique départementale
du centre Manche**

Caroline CALIPEL

Signé électroniquement par : Caroline Calipel
Date de signature : 28/03/2023
Qualité : Responsable d'agence - ATD centre
Manche

DIFFUSION:

- Monsieur le commandant du groupement de gendarmerie de la Manche
- Monsieur le Maire de Bricqueville-la-Blouette
- Monsieur le Maire de Saint-Pierre-de-Coutances
- Monsieur clément Jourdain (Entreprise CIRCET)
- Monsieur Ezzedine GHRAB (OBGENIOUS CONSULTING)

ANNEXES:


Document(s) annexé(s) aux arrêtés temporaires
CF23
CF24

Conformément à l'article R 102 du Code des Tribunaux Administratifs, le présent arrêté pourra faire l'objet d'un recours contentieux devant le tribunal administratif compétent, dans un délai de deux mois à compter de sa date de notification ou de publication.

Conformément aux dispositions de la loi 78-17 du 06/01/1978 relative à l'informatique, aux fichiers et aux libertés, le bénéficiaire est informé qu'il dispose d'un droit d'accès et de rectification qu'il peut exercer, pour les informations le concernant, auprès de la collectivité signataire du présent document.

Alternat par piquets K 10

Circulation alternée
Route à 2 voies

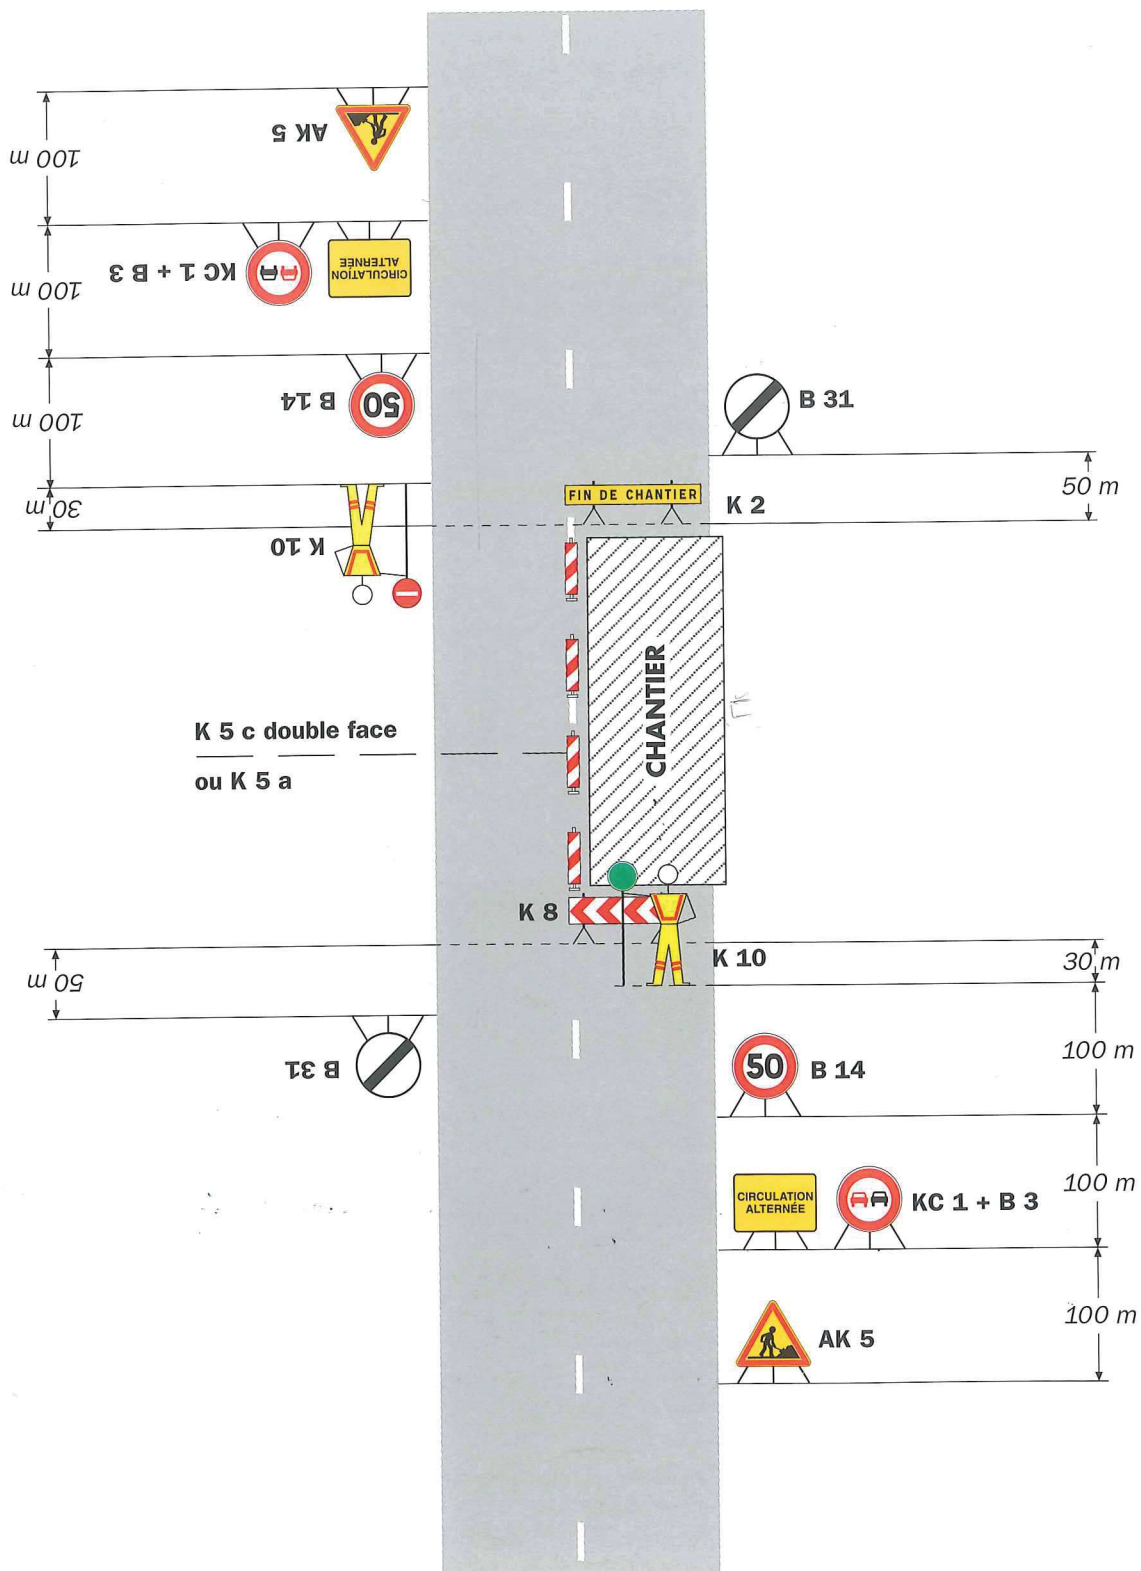


Remarque(s) :

- Dispositif applicable uniquement de jour et sous certaines conditions : Cf. Signalisation temporaire - Les alternats.

- Un panneau B 14 de limitation de vitesse à 70 km/h peut éventuellement être intercalé entre les panneaux AK 5 et KC 1.

Alternat par signaux tricolores

Circulation alternée
Route à 2 voies

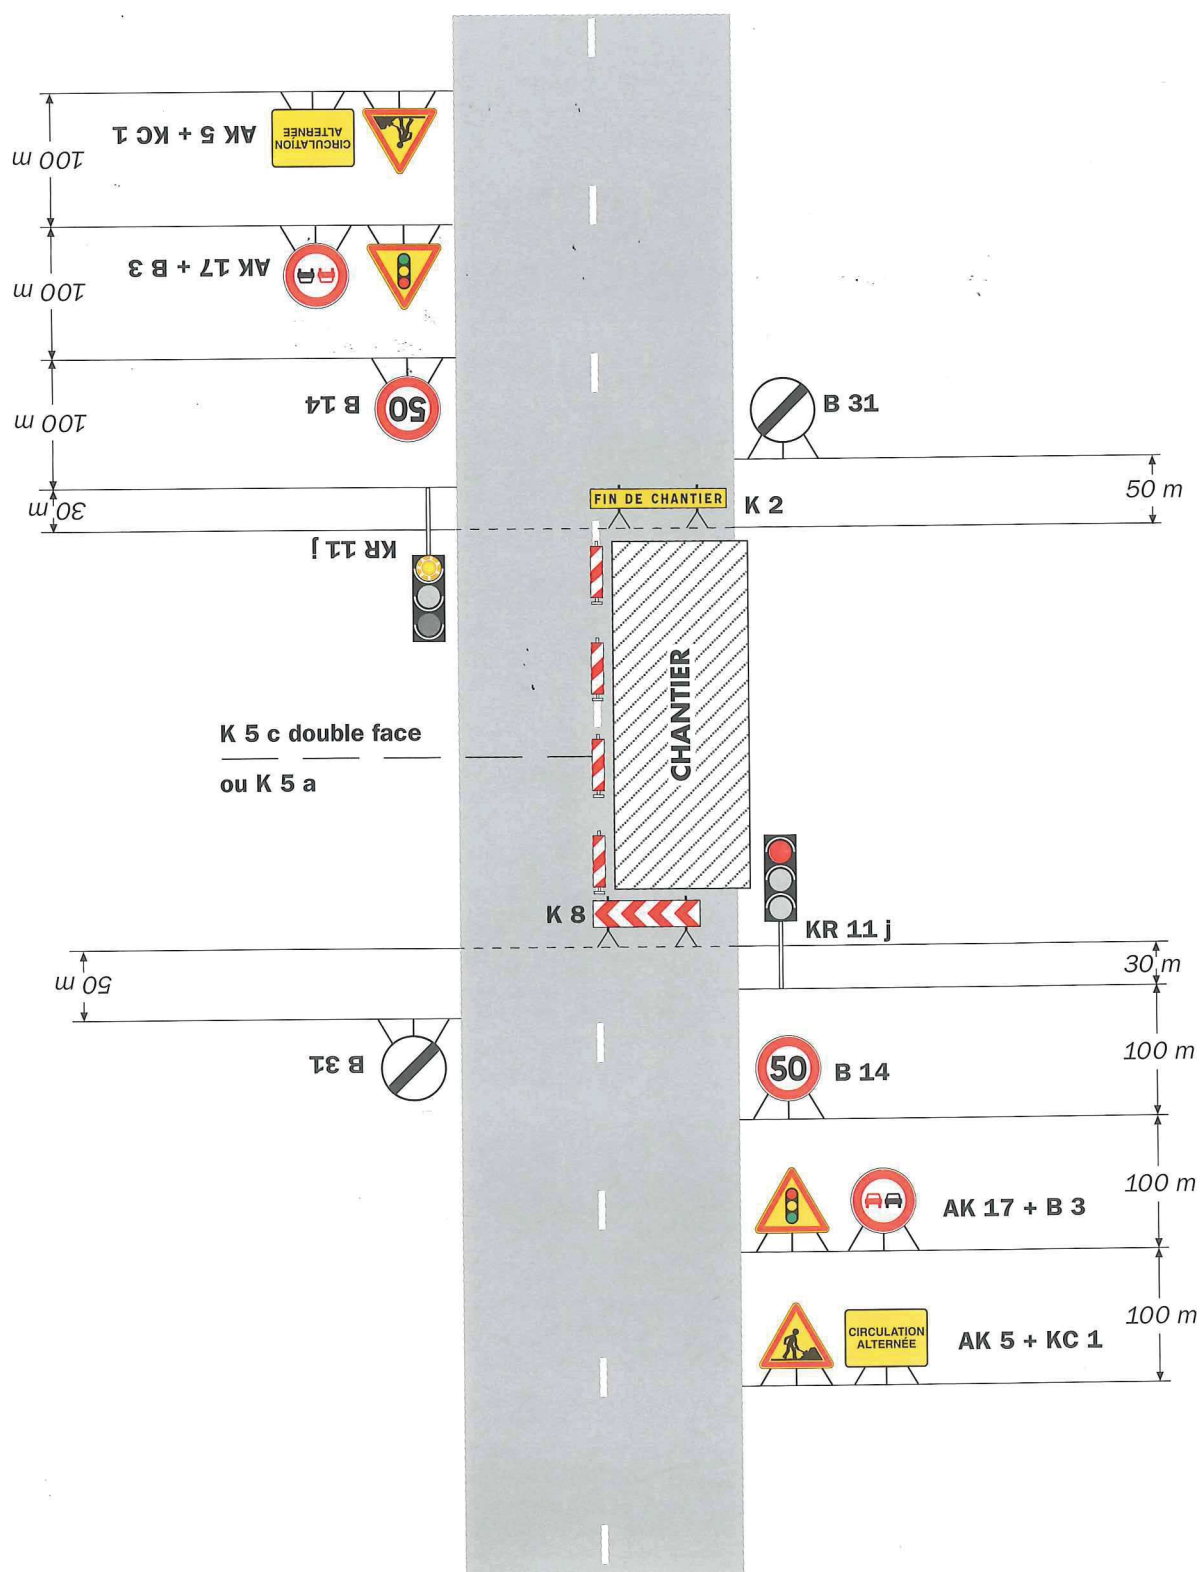

Remarque(s) :

- Schéma à appliquer notamment lorsque l'alternat doit être maintenu de nuit, en absence de visibilité réciproque.
- Pour le réglage des signaux tricolores : Cf. Signalisation temporaire - Les alternats.
- Un panneau B 14 de limitation de vitesse à 70 km/h peut éventuellement être intercalé entre les panneaux AK 5 et AK 17.